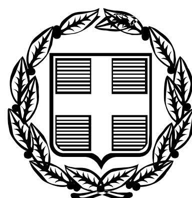


ΕΦΗΜΕΡΙΣ ΤΗΣ ΚΥΒΕΡΝΗΣΕΩΣ

ΤΗΣ ΕΛΛΗΝΙΚΗΣ ΔΗΜΟΚΡΑΤΙΑΣ

ΤΕΥΧΟΣ ΑΝΑΓΚΑΣΤΙΚΩΝ ΑΠΑΛΛΟΤΡΙΩΣΕΩΝ ΚΑΙ ΠΟΛΕΟΔΟΜΙΚΩΝ ΘΕΜΑΤΩΝ **Αρ. Φύλλου 187**

30 Απριλίου 2009

ΠΕΡΙΕΧΟΜΕΝΑ

ΑΠΟΦΑΣΕΙΣ

Αριθμ. 1029084/1722/0010 (1)

Αναγκαστική απαλλοτρίωση ακινήτων για την κατασκευή του Άξονα Κεντρικής Ελλάδας (Ε65) στο τμήμα από χ.θ. 135+176 - χ.θ. 144+946 στο Δήμο Καλαμπάκας του Νομού Τρικάλων.

ΟΙ ΥΦΥΠΟΥΡΓΟΙ ΟΙΚΟΝΟΜΙΑΣ ΚΑΙ ΟΙΚΟΝΟΜΙΚΩΝ - ΠΕΡΙΒΑΛΛΟΝΤΟΣ, ΧΩΡΟΤΑΞΙΑΣ ΚΑΙ ΔΗΜΟΣΙΩΝ ΕΡΓΩΝ

Έχοντας υπόψη:

1. Τις διατάξεις του ν. 2882/2001 (ΦΕΚ 17/2001 τ.Α΄) «Κώδικας Αναγκαστικών Απαλλοτριώσεων Ακινήτων» όπως ισχύουν.

2. Τις διατάξεις του ν. 3555/2007 (ΦΕΚ 81/16.4.2007 τ.Α΄) «Κύρωση Σύμβασης παραχώρησης του Έργου της Μελέτης, Κατασκευής, Χρηματοδότησης, Λειτουργίας, Συντήρησης και Εκμετάλλευσης του Αυτοκινητόδρομου «Ιονία οδός» από Αντίρριο μέχρι Ιωάννινα, ΠΑΘΕ Αθήνα (Α/Κ Μεταμόρφωσης) -Μαλιακός (Σκάρφεια) και Συνδετηρίου Κλάδου του ΠΑΘΕ Σχηματάρι - Χαλκίδα και λοιπές διατάξεις.

3. Τις διατάξεις του ν. 3597/2007 (ΦΕΚ 168/25.7.2007 τ.Α΄) «Κύρωση Σύμβασης παραχώρησης του Έργου της Μελέτης, Κατασκευής, Χρηματοδότησης, Λειτουργίας, Συντήρησης και Εκμετάλλευσης του Αυτοκινητόδρομου Κεντρικής Ελλάδας (Ε65) και ρύθμιση συναφών θεμάτων».

4. Τις διατάξεις του άρθρου 23 του από 25.11.1929 διατάγματος «περί κωδικοποιήσεως των περί κατασκευής και συντηρήσεως οδών κειμένων διατάξεων».

5. Τις διατάξεις του άρθρου 1 του ν. 653/1977 «περί υποχρεώσεως των παροδίων ιδιοκτητών δια την διάνοιξη Εθνικών οδών κ.λ.π.», όπως συμπληρώθηκαν με

τις παρ.9 και 10 του άρθρου 62 του ν. 947/1979 και την παρ.4 του άρθρου 9 του ν. 960/1979, για την εκτέλεση των οποίων εκδόθηκε το π.δ. 929/1979 καθώς και τις διατάξεις της παρ. 14 του άρθρου 4 του κεφ.Β' του ν. 2052/1992.

6. Τις υπ' αριθμ. 145521/18.11.2005 και 147014/18.11.2005 κοινή υπουργική απόφαση για την έγκριση των περιβαλλοντικών όρων.

7. Την υπ' αριθμ. Δ12α/Φ7/0/46854/8.12.2008 βεβαίωση κάλυψης δαπάνης.

8. Το υπ' αριθμ. Δ12α/Φ7/0/46855/8.12.2008 έγγραφο του Υ.ΠΕ.ΧΩ.Δ.Ε. και μετά των συνημμένων του από το οποίο προκύπτει ότι έχουν τηρηθεί οι προϋποθέσεις του άρθρου 3 του ν. 2882/2001 σε συνδυασμό με τις προϋποθέσεις του άρθρου 4 του ν. 3555/2007.

9. Την υπ' αριθμ. Υ3300/14.11.2007 (ΦΕΚ 2210/14.11.2007 τ.Β') κοινή απόφαση του Πρωθυπουργού και του Υπουργού Περιβάλλοντος Χωροταξίας και Δημοσίων Έργων, σχετικά με ανάθεση αρμοδιοτήτων στους Υφυπουργούς.

10. Την υπ' αριθμ. 1666/ΔΙΟΕ 89/13.1.2009 (ΦΕΚ 40/16.1.2009 τ.Β΄) κοινή απόφαση του Πρωθυπουργού και του Υπουργού Οικονομίας και Οικονομικών, σχετικά με ανάθεση αρμοδιοτήτων στους Υφυπουργούς, αποφασίζουμε:

Κηρύσσουμε αναγκαστική απαλλοτρίωση, για λόγους δημόσιας ωφέλειας και ειδικότερα για την κατασκευή του Άξονα Κεντρικής Ελλάδας (Ε65) στο τμήμα από χ.θ. 135+176 - χ.θ. 144+946 έκτασης συνολικού εμβαδού 776.178,27τ.μ. που βρίσκεται στο Δήμο Καλαμπάκας στο Νομό Τρικάλων και εικονίζεται με κλίμακα 1:1000 στα ακριβή αντίγραφα των από 17.4.2007 και με αριθμούς σχεδίων 1, 2, 3, 4, 5, 6, 7, 8, 9, 10, 11, 12), κτηματολογικών διαγραμμάτων και του αντίστοιχου κτηματολογικού πίνακα, της ΕΓΝΑΤΙΑ ΟΔΟΣ Α.Ε., τα οποία έχει συντάξει ο Δ. Τσιβίκης στις 23.9.2008 και έχει θεωρήσει ο Διευθυντής της Διεύθυνσης Δ12 του Υ.ΠΕ.ΧΩ.Δ.Ε. Ι. Σαραντινός, στη 3.12.2008.

Στην έκταση που απαλλοτριώνεται προβάλλουν δικαιώματα κυριότητας οι: 1) Τσαρούχας Απόστολος, 2) Δήμος Καλαμπάκας κ.λ.π.

Στην έκταση που απαλλοτριώνεται δεν περιλαμβάνονται οι εκτάσεις εκείνες οι οποίες στα κτηματολογικά στοιχεία φέρονται ότι ανήκουν στο Δημόσιο.

Η απαλλοτρίωση κηρύσσεται υπέρ του Δημοσίου που θα αντιμετωπισθεί με δαπάνες του προγράμματος Δημοσίων Επενδύσεων για έργα αρμοδιότητας Γενικής Γραμματείας Δημοσίων Έργων (αριθμός έργου (2006ΣΕ07130032), ΣΑΕ071/3 σε συνδυασμό με τις διατάξεις του ν. 653/1977 όπως ισχύουν.

Η απόφαση αυτή να δημοσιευθεί στην Εφημερίδα της Κυβερνήσεως.

Αθήνα, 10 Απριλίου 2009

ΟΙ ΥΦΥΠΟΥΡΓΟΙ

ΟΙΚΟΝΟΜΙΑΣ ΚΑΙ ΟΙΚΟΝΟΜΙΚΩΝ	ΠΕΡΙΒΑΛΛΟΝΤΟΣ, ΧΩΡΟΤΑΞΙΑΣ ΚΑΙ ΔΗΜΟΣΙΩΝ ΕΡΓΩΝ
Α. ΜΠΕΖΑΣ	**Θ. ΞΑΝΘΟΠΟΥΛΟΣ**

Αριθμ. 1030890/1850/0010 (2)

Αναγκαστική απαλλοτρίωση ακινήτων για την κατασκευή της Βόρειας Παράκαμψης Ασπροβάλτας -Κερδυλλίων της Εγνατίας οδού στον Α/Κ Κερδυλλίων από χ.θ. 19+550 έως χ.θ. 19+850 Νομού Σερρών.

ΟΙ ΥΦΥΠΟΥΡΓΟΙ
ΟΙΚΟΝΟΜΙΑΣ ΚΑΙ ΟΙΚΟΝΟΜΙΚΩΝ - ΠΕΡΙΒΑΛΛΟΝΤΟΣ, ΧΩΡΟΤΑΞΙΑΣ ΚΑΙ ΔΗΜΟΣΙΩΝ ΕΡΓΩΝ

Έχοντας υπόψη:

1. Τις διατάξεις του ν. 2882/2001 (ΦΕΚ 17/2001 τ.Α΄) «Κώδικας Αναγκαστικών Απαλλοτριώσεων Ακινήτων» όπως ισχύουν.

2. Τις διατάξεις του άρθρου 23 του από 25.11.1929 διατάγματος «περί κωδικοποιήσεως των περί κατασκευής και συντηρήσεως οδών κειμένων διατάξεων».

3. Τις διατάξεις του άρθρου 1 του ν. 653/1977 «περί υποχρεώσεως των παρόδιων ιδιοκτητών δια την διάνοιξη Εθνικών οδών κ.λ.π.», όπως συμπληρώθηκαν με τις παρ.9 και 10 του άρθρου 62 του ν. 947/1979 και την παρ.4 του άρθρου 9 του ν. 960/1979, για την εκτέλεση των οποίων εκδόθηκε το π.δ. 929/1979 καθώς και τις διατάξεις της παρ. 14 του άρθρου 4 του κεφ.Β΄ του ν. 2052/1992.

4. Την υπ' αριθμ. 67239/19.11.1993 κοινή υπουργική απόφαση έγκρισης των περιβαλλοντικών όρων την υπ' αριθμ. 138878/22.12.2003 παράταση ισχύος αυτής και τις υπ' αριθμ. 103464/22.6.2006 και οικ. 102265/18.3.2008 τροποποιητικές.

5. Την υπ' αριθμ. Δ12α/Φ.13/ο/17.12.2008 βεβαίωση κάλυψης δαπάνης.

6. Το υπ' αριθμ. Δ12/Φ13/0/47438/18.12.2008 έγγραφο του Υ.ΠΕ.ΧΩ.Δ.Ε. μετά των συνημμένων του από το οποίο προκύπτει ότι έχουν τηρηθεί οι προϋποθέσεις του άρθρου 3 του ν. 2882/2001.

7. Την υπ' αριθμ. Υ300/14.11.2007 (ΦΕΚ 2210/14.11.2007 τ.Β΄) κοινή απόφαση του Πρωθυπουργού και του Υπουργού Περιβάλλοντος, Χωροταξίας και Δημοσίων Έργων, σχετικά με ανάθεση αρμοδιοτήτων στους Υφυπουργούς.

8. Την υπ' αριθμ. 1666/ΔΙΟΕ 89/13.1.2009 (ΦΕΚ 40/16.1.2009 τ.Β΄) κοινή απόφαση του Πρωθυπουργού και του Υπουργού Οικονομίας και Οικονομικών, σχετικά με ανάθεση αρμοδιοτήτων στους Υφυπουργούς, αποφασίζουμε:

Κηρύσσουμε την αναγκαστική απαλλοτρίωση, για λόγους δημόσιας ωφέλειας και ειδικότερα για την κατασκευή της Βόρειας Παράκαμψης Ασπροβάλτας - Κερδυλλίων της Εγνατίας οδού στον Α/Κ Κερδυλλίων από χ.θ. 19+550 έως χ.θ. 19+850 Νομού Σερρών έκτασης συνολικού εμβαδού 4.577,86 μ2 που εικονίζεται με κλίμακα 1:500 στο ακριβές αντίγραφο και με αριθμό σχεδίου 01 κτηματολογικού διαγράμματος και του αντίστοιχου κτηματολογικού πίνακα της ΕΓΝΑΤΙΑ ΟΔΟΣ Α.Ε., τα οποία έχει συντάξει ο Λακάκης Κων/νος και έχει θεωρήσει ο Διευθυντής της Διεύθυνσης Δ12 του Υ.ΠΕ.ΧΩ.Δ.Ε. Ι.Σαραντινός, στις 6.11.2008.

Στην έκταση που απαλλοτριώνεται προβάλλουν δικαιώματα κυριότητας οι: 1) Καλούδης Θρασύβουλος, 2) Βρίζας Δήμος, 3) Νεστορούδης Αλέξανδρος κ.λ.π.

Στην έκταση που απαλλοτριώνεται δεν περιλαμβάνονται οι εκτάσεις εκείνες οι οποίες στα κτηματολογικά στοιχεία φέρονται ότι ανήκουν στο Δημόσιο.

Η απαλλοτρίωση κηρύσσεται υπέρ και με δαπάνη του Δημοσίου που θα αντιμετωπισθεί από το πρόγραμμα Δημοσίων Επενδύσεων για έργα αρμοδιότητας Γενικής Γραμματείας Δημοσίων Έργων (αριθμός έργου 2000ΣΕ07130031 ΣΑΕ 071/3), σε συνδυασμό με τις διατάξεις του ν. 653/1977 όπως ισχύουν.

Η απόφαση αυτή να δημοσιευθεί στην Εφημερίδα της Κυβερνήσεως.

Αθήνα, 9 Απριλίου 2009

ΟΙ ΥΦΥΠΟΥΡΓΟΙ

ΟΙΚΟΝΟΜΙΑΣ ΚΑΙ ΟΙΚΟΝΟΜΙΚΩΝ	ΠΕΡΙΒΑΛΛΟΝΤΟΣ, ΧΩΡΟΤΑΞΙΑΣ ΚΑΙ ΔΗΜΟΣΙΩΝ ΕΡΓΩΝ
Α. ΜΠΕΖΑΣ	**Θ. ΞΑΝΘΟΠΟΥΛΟΣ**

Αριθμ. 1029053 /1726/Δ0010 (3)

Συμπληρωματική αναγκαστική απαλλοτρίωση ακινήτων που απαιτούνται για τη βελτίωση του οδικού άξονα ΠΑΘΕ στο τμήμα Σκάρφεια (γέφυρα ΟΣΕ) αρχή ΑΚ Θερμοπυλών με την κατασκευή της οδού SRD1 στην περιοχή του Δήμου Μώλου Ν. Φθιώτιδας.

ΟΙ ΥΦΥΠΟΥΡΓΟΙ ΟΙΚΟΝΟΜΙΑΣ ΚΑΙ ΟΙΚΟΝΟΜΙΚΩΝ - ΠΕΡΙΒΑΛΛΟΝΤΟΣ, ΧΩΡΟΤΑΞΙΑΣ ΚΑΙ ΔΗΜΟΣΙΩΝ ΕΡΓΩΝ

Έχοντας υπόψη:

1. Τις διατάξεις του ν. 2882/2001 (ΦΕΚ 17/2001 τ. Α΄) «Κώδικας Αναγκαστικών Απαλλοτριώσεων Ακινήτων», όπως ισχύει.

2. Τις διατάξεις του άρθρου 23 του από 25.11.1929 διατάγματος «περί κωδικοποιήσεως των περί κατασκευής και συντηρήσεως οδών κειμένων διατάξεων».

3. Τις διατάξεις του άρθρου 1 του ν. 653/1977 όπως συμπληρώθηκαν με τις παρ.9 και 10 του άρθρου 62 του ν. 947/1979 και την παρ.4 του άρθρου 9 του ν. 960/1979, για την εκτέλεση των οποίων εκδόθηκε το π.δ. 929/1979.

4. Το υπ' αριθμ. Δ.12/Φ113/0/30750/21.1.2008 έγγραφο του ΥΠΕΧΩΔΕ μετά των συνημμένων του, από τα οποία προκύπτει ότι έχουν τηρηθεί και οι προϋποθέσεις του άρθρου 3 του ν. 2882/2001.

5. Τις υπ' αριθμ. 146113/12.5.2005 κοινές υπουργικές αποφάσεις των Υπουργών για την έγκριση των περιβαλλοντικών όρων και την υπ' αριθμ. 129696/6.6.2007 τροποποιητική της.

6. Την υπ' αριθμ. Δ12/Φ113/0/4427/20.10.2008 Βεβαίωση κάλυψης δαπάνης του ΥΠΕΧΩΔΕ.

7. Την υπ' αριθμ. Υ300/14.11.2007 (ΦΕΚ 2210/14-11-2007 τ. Β') κοινή απόφαση του Πρωθυπουργού και του Υπουργού ΠΕΧΩΔΕ, σχετικά με ανάθεση αρμοδιοτήτων στους Υφυπουργούς.

8. Την υπ' αριθμ. 1666/ΔΙΟΕ 89/13.1.2009 (ΦΕΚ 40/16.1.2009 τ.Β'.) κοινή απόφαση του Πρωθυπουργού και του Υπουργού Οικονομίας και Οικονομικών, σχετικά με καθορισμό αρμοδιοτήτων των Υφυπουργών Οικονομίας και Οικονομικών, αποφασίζουμε:

Κηρύσσουμε συμπληρωματική αναγκαστική απαλλοτρίωση για λόγους δημόσιας ωφέλειας και ειδικότερα για τη βελτίωση του οδικού άξονα ΠΑΘΕ στο τμήμα Σκάρφεια (γέφυρα ΟΣΕ) αρχή ΑΚ Θερμοπυλών με την κατασκευή της οδού SRD1 έκτασης συνολικού εμβαδού 33.817μ2 που βρίσκεται στην περιοχή του Δήμου Μώλου στο Ν. Φθιώτιδας και εικονίζεται με κλίμακα 1:500 στα ακριβή αντίγραφα των συμπληρωματικών κτηματολογικών διαγραμμάτων με αρ. σχεδίου ΚΔ1, και ΚΔ2 και του αντίστοιχου συμπληρωματικού κτηματολογικού πίνακα με αριθ. Τεύχους Τ.1 της Γ.Γ.Δ.Ε./ Ε.Υ.Δ.Ε. ΑΥΤ/ΜΟΣ ΠΑΘΕ, ΤΚΕ Λαμίας του ΥΠΕΧΩΔΕ, τα οποία έχουν συντάξει οι Π. Τζάνης και Ε. Παπαδόπουλος στις 31.7.2008 και έχει θεωρήσει ο Δ/ντης της Δ12 Δ/νσης του ΥΠΕΧΩΔΕ Ι. Σαραντινός στις 13.10.2008.

Στην έκταση που απαλλοτριώνεται προβάλλουν δικαιώματα κυριότητας οι 1) Καραχρήστος Βασίλειος, 2) Μαλλισόβας Κων/νος, 3) Δράκος Νικόλαος κ.λ.π.

Η απαλλοτρίωση κηρύσσεται υπέρ του Δημοσίου που θα αντιμετωπισθεί με δαπάνες του προγράμματος Δημοσίων Επενδύσεων για έργα αρμοδιότητας Γενικής Γραμματείας Δημοσίων Έργων και ειδικότερα σε βάρος του έργου 2006ΣΕ07130001.

Η απόφαση αυτή να δημοσιευθεί στην Εφημερίδα της Κυβερνήσεως.

Αθήνα, 10 Απριλίου 2009

ΟΙ ΥΦΥΠΟΥΡΓΟΙ

ΟΙΚΟΝΟΜΙΑΣ ΚΑΙ ΟΙΚΟΝΟΜΙΚΩΝ	ΠΕΡΙΒΑΛΛΟΝΤΟΣ, ΧΩΡΟΤΑΞΙΑΣ ΚΑΙ ΔΗΜΟΣΙΩΝ ΕΡΓΩΝ
Α. ΜΠΕΖΑΣ	**Θ. ΞΑΝΘΟΠΟΥΛΟΣ**

Αριθμ. 1029088/1723/Δ0010 (4)

Συμπληρωματική αναγκαστική απαλλοτρίωση ακινήτων που απαιτούνται στην περιοχή των Σ.Ε.Α. Σώστη του τμήματος 14.3.2. «Α.Κ. ΙΑΣΜΟΥ-ΔΥΤΙΚΟΥ Α/Κ ΚΟΜΟΤΗΝΗΣ» Της Εγνατίας οδού, από χ.θ. 17+500 έως χ.θ. 18+000 στην περιοχή του Δήμου Σώστου του Ν. Ροδόπης.

ΟΙ ΥΦΥΠΟΥΡΓΟΙ ΟΙΚΟΝΟΜΙΑΣ ΚΑΙ ΟΙΚΟΝΟΜΙΚΩΝ - ΠΕΡΙΒΑΛΛΟΝΤΟΣ, ΧΩΡΟΤΑΞΙΑΣ ΚΑΙ ΔΗΜΟΣΙΩΝ ΕΡΓΩΝ

Έχοντας υπόψη:

1. Τις διατάξεις του ν. 2882/2001 (ΦΕΚ 17/2001 τ. Α΄) «Κώδικας Αναγκαστικών Απαλλοτριώσεων Ακινήτων», όπως ισχύει.

2. Τις διατάξεις του άρθρου 23 του από 25.11.1929 διατάγματος «περί κωδικοποιήσεως των περί κατασκευής και συντηρήσεως οδών κειμένων διατάξεων».

3. Τις διατάξεις του άρθρου 1 του ν. 653/1977 όπως συμπληρώθηκαν με τις παρ.9 και 10 του άρθρου 62 του ν. 947/1979 και την παρ.4 του άρθρου 9 του ν. 960/1979, για την εκτέλεση των οποίων εκδόθηκε το π.δ. 929/1979.

4. Το υπ' αριθμ. Δ.12/Φ.1000288/44689π.ε./21.1.2009 έγγραφο του ΥΠΕΧΩΔΕ μετά των συνημμένων του, από τα οποία προκύπτει ότι έχουν τηρηθεί και οι προϋποθέσεις του άρθρου 3 του ν. 2882/2001.

5. Την υπ' αριθμ. 17480/16.11.1995 κοινή υπουργική απόφαση, των Υπουργών για την έγκριση των περιβαλλοντικών όρων και την υπ' αριθμ. 102070/18.5.2006 τροποποιητική της.

6. Την υπ' αριθμ. Δ12/φ1000288/44899/21.1.2008 Βεβαίωση κάλυψης δαπάνης του ΥΠΕΧΩΔΕ.

7. Την υπ' αριθμ. Υ300/14.11.2007 (ΦΕΚ 2210/14.11.2007 τ. Β΄) κοινή απόφαση του Πρωθυπουργού και του Υπουργού ΠΕΧΩΔΕ, σχετικά με ανάθεση αρμοδιοτήτων στους Υφυπουργούς.

8. Την υπ' αριθμ. 1666/ΔΙΟΕ 89/13.1.2009 (ΦΕΚ 40/16.1.2009 τ.Β'.) κοινή απόφαση του Πρωθυπουργού και του Υπουργού Οικονομίας και Οικονομικών, σχετικά με καθορισμό

αρμοδιοτήτων των Υφυπουργών Οικονομίας και Οικονομικών, αποφασίζουμε:

Κηρύσσουμε συμπληρωματική αναγκαστική απαλλοτρίωση για λόγους δημόσιας ωφέλειας και ειδικότερα για την περιοχή των Σ.Ε.Α. Σώστη του τμήματος 14.3.2. «Α.Κ. ΙΑΣΜΟΥ- ΔΥΤΙΚΟΥ Α/Κ ΚΟΜΟΤΗΝΗΣ» Της Εγνατίας οδού, από χ.θ. 17+500 έως χ.θ. 18+000, έκτασης συνολικού εμβαδού 2.847μ2 που βρίσκεται στην περιοχή του Δήμου Σώστου στο Ν. Ροδόπης και εικονίζεται με κλίμακα 1:1000 στο ακριβές αντίγραφο του συμπληρωματικού κτηματολογικού διαγράμματος και του αντίστοιχου συμπληρωματικού κτηματολογικού πίνακα της ΕΓΝΑΤΙΑ ΟΔΟΣ Α.Ε., τα οποία έχει συντάξει ο Π. Δημανίδης στις 20.3.2007 και έχει θεωρήσει ο Δ/ντης της Δ12 Δ/νσης του ΥΠΕΧΩΔΕ Ι. Σαραντινός στις 17.9.2008.

Στην έκταση που απαλλοτριώνεται προβάλλει δικαιώματα κυριότητας ο Εμίν Αισέ Μουμίν.

Η απαλλοτρίωση κηρύσσεται υπέρ του Δημοσίου που θα αντιμετωπισθεί με δαπάνες του προγράμματος Δημοσίων Επενδύσεων για έργα αρμοδιότητας Γενικής Γραμματείας Δημοσίων Έργων και ειδικότερα σε βάρος του έργου 2000ΣΕ07130030.

Η απόφαση αυτή να δημοσιευθεί στην Εφημερίδα της Κυβερνήσεως.

Αθήνα, 10 Απριλίου 2009

ΟΙ ΥΦΥΠΟΥΡΓΟΙ

ΟΙΚΟΝΟΜΙΑΣ ΚΑΙ ΟΙΚΟΝΟΜΙΚΩΝ	ΠΕΡΙΒΑΛΛΟΝΤΟΣ, ΧΩΡΟΤΑΞΙΑΣ ΚΑΙ ΔΗΜΟΣΙΩΝ ΕΡΓΩΝ
Α. ΜΠΕΖΑΣ	**Θ. ΞΑΝΘΟΠΟΥΛΟΣ**

Αριθμ. 1030886/1848/0010 (5)

Αναγκαστική απαλλοτρίωση ακινήτων για την κατασκευή του ανισόπεδου κόμβου Ταξιάρχη στο τμήμα 4.2.2 της Εγνατίας Οδού στο Νομό Γρεβενών.

ΟΙ ΥΦΥΠΟΥΡΓΟΙ ΟΙΚΟΝΟΜΙΑΣ ΚΑΙ ΟΙΚΟΝΟΜΙΚΩΝ - ΠΕΡΙΒΑΛΛΟΝΤΟΣ, ΧΩΡΟΤΑΞΙΑΣ ΚΑΙ ΔΗΜΟΣΙΩΝ ΕΡΓΩΝ

Έχοντας υπόψη:

1. Τις διατάξεις του ν. 2882/2001 (ΦΕΚ 17/2001 τ.Α΄) «Κώδικας Αναγκαστικών Απαλλοτριώσεων Ακινήτων» όπως ισχύουν.

2. Τις διατάξεις του άρθρου 23 του από 25.11.1929 διατάγματος «περί κωδικοποιήσεως των περί κατασκευής και συντηρήσεως οδών κειμένων διατάξεων».

3. Τις διατάξεις του άρθρου 1 του ν. 653/1977 «περί υποχρεώσεως των παρόδιων ιδιοκτητών δια την διάνοιξη Εθνικών οδών κ.λ.π.», όπως συμπληρώθηκαν με τις παρ.9 και 10 του άρθρου 62 του ν. 947/1979 και την παρ.4 του άρθρου 9 του ν. 960/1979, για την εκτέλεση των οποίων εκδόθηκε το π.δ. 929/1979 καθώς και τις διατάξεις της παρ. 14 του άρθρου 4 του κεφ. Β' του ν. 2052/1992.

4. Την υπ' αριθμ. 36750/5.12.1994 κοινή υπουργική απόφαση έγκρισης των περιβαλλοντικών όρων την 66193/30.7.1999 τροποποιητική αυτής την υπ' αριθμ. 146395/18.7.2005 παράταση ισχύος και την υπ' αριθμ. οικ. 103495/23.4.2008 εκ νέου τροποποίησή της.

5. Την υπ' αριθμ. Δ12α/Φ.8/ο/46841/5.12.2008 βεβαίωση κάλυψης δαπάνης.

6. Το υπ' αριθμ. Δ12/Φ8/ο/46836/5.12.2008 έγγραφο του Υ.ΠΕ.ΧΩ.Δ.Ε. μετά των συνημμένων του από το οποίο προκύπτει ότι έχουν τηρηθεί και οι προϋποθέσεις του άρθρου 3 του ν. 2882/2001.

7. Την υπ' αριθμ. Υ300/14.11.2007 (ΦΕΚ 2210/14.11.2007 τ.Β') κοινή απόφαση του Πρωθυπουργού και του Υπουργού Περιβάλλοντος, Χωροταξίας και Δημοσίων Έργων, σχετικά με ανάθεση αρμοδιοτήτων στους Υφυπουργούς.

8. Την υπ' αριθμ. 1666/ΔΙΟΕ 89/13.1.2009 (ΦΕΚ 40/16.1.2009 τ.Β'.) κοινή απόφαση του Πρωθυπουργού και του Υπουργού Οικονομίας και Οικονομικών, σχετικά με ανάθεση αρμοδιοτήτων στους Υφυπουργούς, αποφασίζουμε:

Κηρύσσουμε την αναγκαστική απαλλοτρίωση, για λόγους δημόσιας ωφέλειας και ειδικότερα για την κατασκευή του ανισόπεδου κόμβου Ταξιάρχη στο τμήμα 4.2.2 της Εγνατίας Οδού στο Νομό Γρεβενών έκτασης συνολικού εμβαδού 16.987,14 μ2 που εικονίζεται με κλίμακα 1:500 στα 29.9.2008 ακριβή αντίγραφα και με αριθμούς σχεδίων 01 και 02 κτηματολογικών διαγραμμάτων και του αντίστοιχου κτηματολογικού πίνακα της ΕΓΝΑΤΙΑ ΟΔΟΣ Α.Ε., τα οποία έχει συντάξει ο Τζέτης Παναγιώτης και έχει θεωρήσει ο Διευθυντής της Διεύθυνσης Δ12 του Υ.ΠΕ.ΧΩ.Δ.Ε. Ι. Σαραντινός, στις 8.10.2008.

Στην έκταση που απαλλοτριώνεται προβάλλουν δικαιώματα κυριότητας οι: 1) Τσιάλτας Κων/νος, 2) Τσιάλτας Δημήτριος, 3) Πουτιάς Χρήστος κ.λ.π.

Στην έκταση που απαλλοτριώνεται δεν περιλαμβάνονται οι εκτάσεις εκείνες οι οποίες στα κτηματολογικά στοιχεία φέρονται ότι ανήκουν στο Δημόσιο.

Η απαλλοτρίωση κηρύσσεται υπέρ και με δαπάνη του Δημοσίου που θα αντιμετωπισθεί από το πρόγραμμα Δημοσίων Επενδύσεων για έργα αρμοδιότητας Γενικής Γραμματείας Δημοσίων Έργων (αριθμός έργου 2000ΣΕ07130030 ΣΑΕ 071/3), σε συνδυασμό με τις διατάξεις του ν. 653/1977 όπως ισχύουν.

Η απόφαση αυτή να δημοσιευθεί στην Εφημερίδα της Κυβερνήσεως.

Αθήνα, 9 Απριλίου 2009

ΟΙ ΥΦΥΠΟΥΡΓΟΙ

ΟΙΚΟΝΟΜΙΑΣ ΚΑΙ ΟΙΚΟΝΟΜΙΚΩΝ	ΠΕΡΙΒΑΛΛΟΝΤΟΣ, ΧΩΡΟΤΑΞΙΑΣ ΚΑΙ ΔΗΜΟΣΙΩΝ ΕΡΓΩΝ
Α. ΜΠΕΖΑΣ	**Θ. ΞΑΝΘΟΠΟΥΛΟΣ**

Αριθμ. 1033583/ 2067 /Δ0010 (6)

Αναγκαστική απαλλοτρίωση ακινήτων για την ανέγερση διδακτηρίου του 3ου Γυμνασίου Ελευθερίου - Κορδελιού Νομού Θεσσαλονίκης.

ΟΙ ΥΠΟΥΡΓΟΙ ΟΙΚΟΝΟΜΙΑΣ ΚΑΙ ΟΙΚΟΝΟΜΙΚΩΝ - ΕΘΝΙΚΗΣ ΠΑΙΔΕΙΑΣ ΚΑΙ ΘΡΗΣΚΕΥΜΑΤΩΝ

Έχοντας υπόψη:

1. Τις διατάξεις του ν. 2882/2001 (ΦΕΚ 17/Α΄/2001) «Κώδικας Αναγκαστικών Απαλλοτριώσεων Ακινήτων», όπως ισχύει.

2. Τις διατάξεις του ν. 3027/2002 (ΦΕΚ 153/Α΄/2002) «Ρύθμιση θεμάτων Οργανισμού Σχολικών Κτιρίων, ανώτατης εκπαίδευσης και άλλες διατάξεις», όπως ισχύει.

3. Το π.δ. 414/1998 (ΦΕΚ 291/Α΄/1998) «Μετατροπή του Οργανισμού Σχολικών Κτιρίων σε Ανώνυμη Εταιρία και έγκριση του καταστατικού της».

4. Τις διατάξεις του άρθ.1 του ν. 2985/2002 (ΦΕΚ 18/Α΄/2002).

5. Τις διατάξεις του άρθ.8 παρ. 19 του ν. 3194/2003 (ΦΕΚ 267/Α΄/2003).

6. Το υπ' αριθμ. 155489/ΣΤ1/2.12.2008 έγγραφο του ΥΠ.Ε.Π.Θ. με το οποίο προτείνεται η απαλλοτρίωση έκτασης για την ανέγερση διδακτηρίου του 3ου Γυμνασίου Ελευθερίου - Κορδελιού Νομού Θεσσαλονίκης, με τα συνημμένα του από τα οποία προκύπτει ότι έχουν τηρηθεί και οι προϋποθέσεις του άρθρου 3 του ν. 2882/2001.

7. Το από 4.3.2007 πρακτικό καταλληλότητας της επιτροπής του άρθρου 18, παρ.6 του ν. 3467/2006 (ΦΕΚ 128/Α΄/2006), που συγκροτήθηκε νόμιμα.

8. Το π.δ. της 12.12.1985 (ΦΕΚ 4/Δ΄/20.1.1986) με το οποίο χαρακτηρίζεται ο προτεινόμενος προς απαλλοτρίωση χώρος ως σχολικός.

9. Την 2068 απόφαση της 416/1.10.2008 συνεδρίασης του Δ.Σ. της ΟΣΚ Α.Ε. (θέμα 7ο), στην οποία βεβαιώνεται η διαθεσιμότητα της πίστωσης.

10. Την υπ' αριθμ. 1666/ΔΙΟΕ89/3.1.2009 (ΦΕΚ 40/Β΄/16.1.2009) κοινή απόφαση του Πρωθυπουργού και του Υπουργού Οικονομίας και Οικονομικών, σχετικά με ανάθεση αρμοδιοτήτων στους Υφυπουργούς Οικονομίας και Οικονομικών, αποφασίζουμε:

Κηρύσσουμε αναγκαστική απαλλοτρίωση για λόγους δημόσιας ωφέλειας και ειδικότερα για την ανέγερση διδακτηρίου του 3ου Γυμνασίου Ελευθερίου - Κορδελιού, οικοπεδικής έκτασης εμβαδού 2.133,54 τμ., που βρίσκεται στον ομώνυμο Δήμο του Νομού Θεσσαλονίκης, μεταξύ των οδών Δαβάκη, 25ης Μαρτίου και Πυθαγόρα (Ο.Τ.155) και εικονίζεται με στοιχεία Α-Β-Γ-Δ-Ε-Ζ-Η-Θ-Α και υπό κλίμακα 1:200 στο από Ιουνίου 2008 και με αρ. σχεδίου 1677 κτηματολογικό διάγραμμα - πίνακα της Ο.Σ.Κ. Α.Ε. που συνέταξε η τοπ./μηχ. Αντριάνα Σκαλτσά και θεώρησε η Προϊστ/νη της Δ/νσης Προγραμματισμού κ' Γηπέδων της ΟΣΚ Α.Ε. Δήμητρα Κοκολιού.

Στην έκταση που απαλλοτριώνεται προβάλλουν δικαιώματα κυριότητας οι Ελένη Κοντογιάννη, Χρήστος Τζούφας κλπ.

Η απαλλοτρίωση κηρύσσεται υπέρ και με δαπάνες της ΟΣΚ Α.Ε. (ΣΑΕ 047/6, έργο 2004ΣΕ04760001).

Η απόφαση αυτή να δημοσιευθεί στην Εφημερίδα της Κυβερνήσεως.

Αθήνα, 9 Απριλίου 2009

ΟΙ ΥΠΟΥΡΓΟΙ

ΥΦΥΠ. ΟΙΚΟΝΟΜΙΑΣ ΚΑΙ ΟΙΚΟΝΟΜΙΚΩΝ	ΕΘΝΙΚΗΣ ΠΑΙΔΕΙΑΣ ΚΑΙ ΘΡΗΣΚΕΥΜΑΤΩΝ
ΑΝΤΩΝΙΟΣ ΜΠΕΖΑΣ	**ΑΡΙΣΤΟΒΟΥΛΟΣ ΣΠΗΛΙΩΤΟΠΟΥΛΟΣ**

Αριθμ.: 1999 (7)

Κίνηση διαδικασίας εκπόνησης μελέτης Γενικού Πολεοδομικού Σχεδίου -Γ.Π.Σ. Δήμου Αγίας Βαρβάρας Νομού Ηρακλείου.

Ο ΓΕΝΙΚΟΣ ΓΡΑΜΜΑΤΕΑΣ ΠΕΡΙΦΕΡΕΙΑΣ ΚΡΗΤΗΣ

Έχοντας υπόψη:

1. Το ν. 1337/1983 (ΦΕΚ 33/Α/1983) «Επέκταση των πολεοδομικών σχεδίων, οικιστική ανάπτυξη και σχετικές ρυθμίσεις» ιδιαίτερα τα άρθρα 2, 3, 4 και 5 αυτού, όπως τροποποιήθηκαν μεταγενέστερα και ισχύουν σήμερα.

2. Το ν. 2503/1997 (ΦΕΚ 107/Α/1997) «Διοίκηση, οργάνωση, στελέχωση της Περιφέρειας...».

3. Το ν. 2508/1997 (ΦΕΚ 124/Α/1997) «Βιώσιμη οικιστική ανάπτυξη των πόλεων και οικισμών της χώρας και άλλες διατάξεις» ιδιαίτερα τα άρθρα 4 και 5 αυτού.

4. Το υπ' αριθμ. 1175/6.3.2009 έγγραφο του Δήμου Αγ. Βαρβάρας.

5. Την υπ' αριθμ. 36/2009 απόφαση του Δημοτικού Συμβουλίου Αγ. Βαρβάρας για την κίνηση της διαδικασίας εκπόνησης της μελέτης Γ.Π.Σ. Δ. Αγ. Βαρβάρας

6. Το υπ' αριθμ. 1392/17.3.2009 έγγραφο του Δ. Αγ. Βαρβάρας για την χρηματοδότηση της σχετικής δαπάνης από τα τακτικά έσοδα του Δήμου, αποφασίζουμε:


1. Την κίνηση διαδικασίας σύνταξης ενιαίας μελέτης Γενικού Πολεοδομικού Σχεδίου - Γ.Π.Σ. Δήμου Αγίας Βαρβάρας Νομού Ηρακλείου στην περιοχή που απεικονίζεται στο συνημμένο χάρτη και που αποτελεί αναπόσπαστο στοιχείο της παρούσας απόφασης.

2. Η ισχύς της παρούσας αρχίζει από τη δημοσίευσή της στην Εφημερίδα της Κυβερνήσεως.

Η απόφαση αυτή να δημοσιευθεί στην Εφημερίδα της Κυβερνήσεως.

Ηράκλειο, 27 Μαρτίου 2009

Ο Γενικός Γραμματέας Περιφέρειας
ΣΕΡΑΦΕΙΜ ΤΣΟΚΑΣ

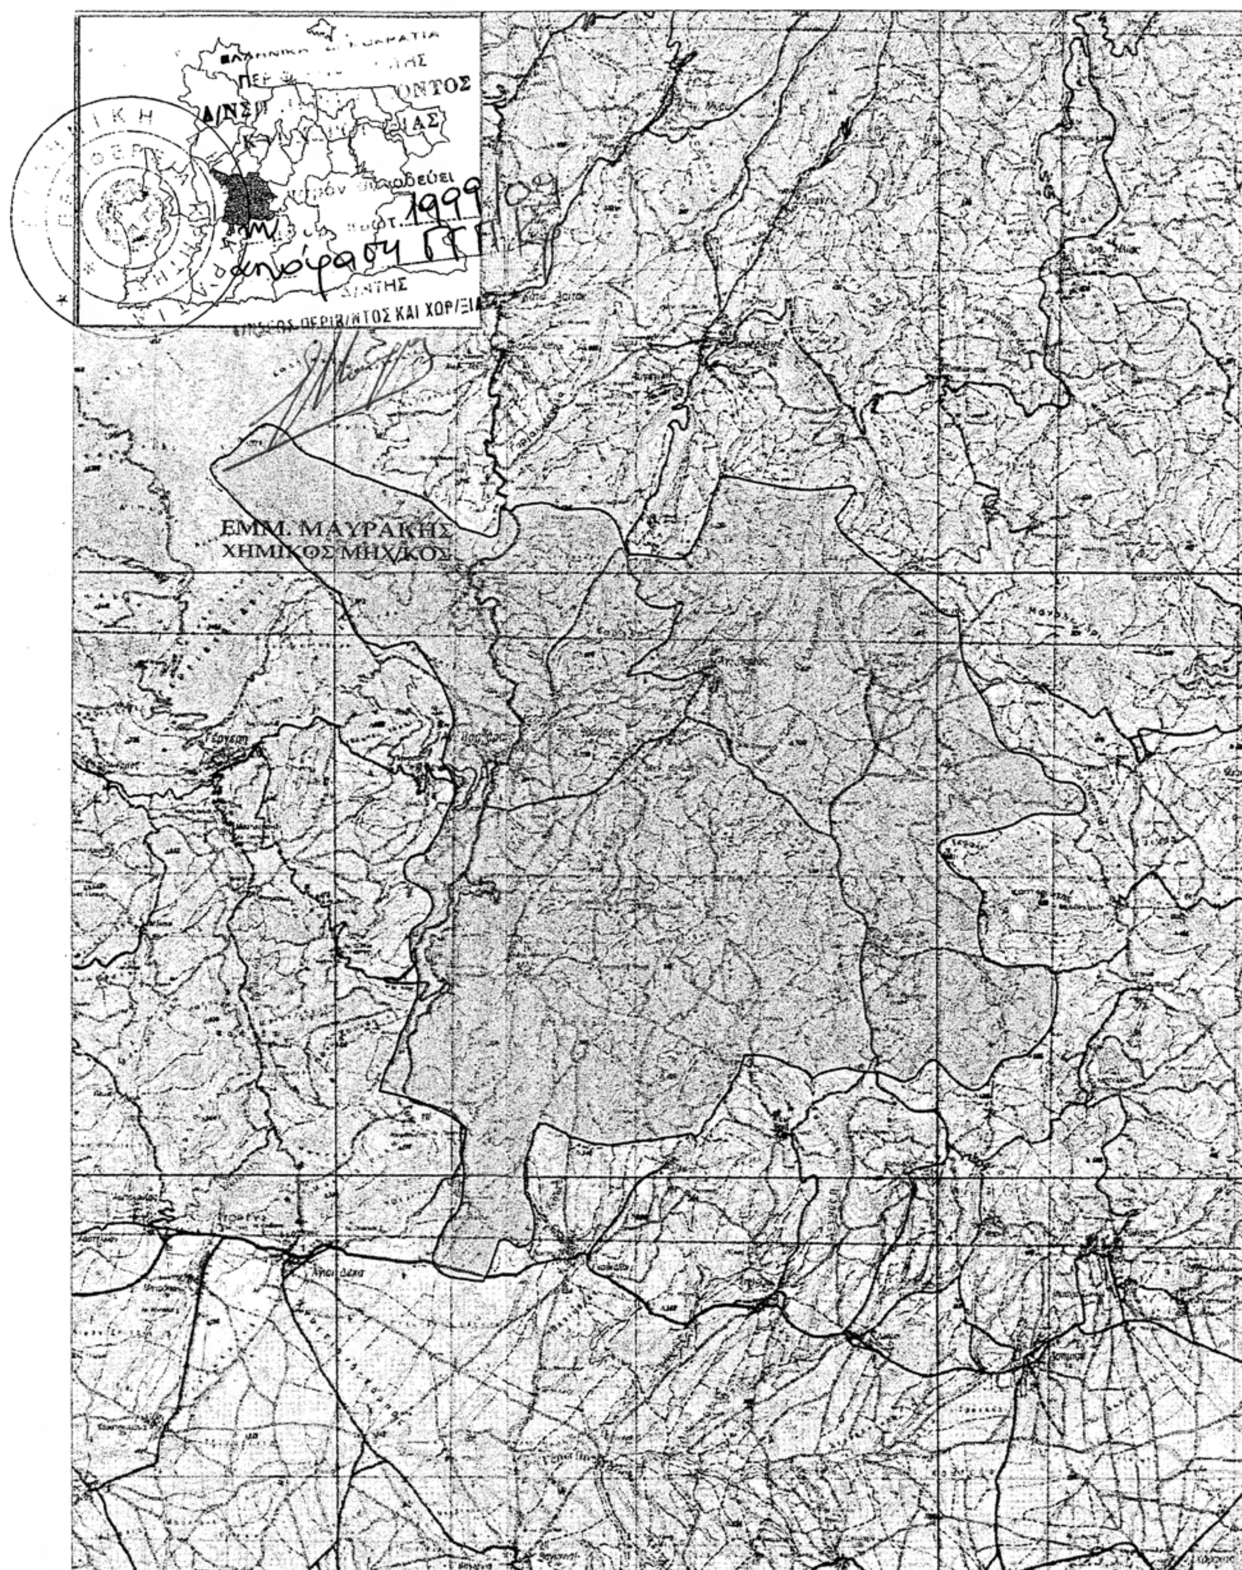

Όρια Καποδιστριακού Δήμου Αγίας Βαρβάρας
Κλίμακα 1/100.000

ΕΘΝΙΚΟ ΤΥΠΟΓΡΑΦΕΙΟ
Για τεχνικούς λόγους στο σχεδιάγραμμα, έγινε σμίκρυνση, κατά ποσοστό 82%

Αριθμ. 2122 (8)

Κίνηση διαδικασίας εκπόνησης μελέτης Σχεδίου Χωρικής και Οικιστικής Οργάνωσης Ανοιχτής Πόλης - Σ.Χ.Ο.Ο.Α.Π. Δήμου Κουρητών Νομού Ρεθύμνης.

Ο ΓΕΝΙΚΟΣ ΓΡΑΜΜΑΤΕΑΣ ΠΕΡΙΦΕΡΕΙΑΣ ΚΡΗΤΗΣ

Έχοντας υπόψη:

1. Το ν. 1337/1983 (ΦΕΚ 33/Α/1983) «Επέκταση των πολεοδομικών σχεδίων, οικιστική ανάπτυξη και σχετικές ρυθμίσεις» ιδιαίτερα τα άρθρα 2, 3, 4 και 5 αυτού, όπως τροποποιήθηκαν μεταγενέστερα και ισχύουν σήμερα.

2. Το ν. 2503/1997 (ΦΕΚ 107/Α/1997) «Διοίκηση, οργάνωση, στελέχωση της Περιφέρειας..».

3. Το ν. 2508/1997 (ΦΕΚ 124/Α/1997) «Βιώσιμη οικιστική ανάπτυξη των πόλεων και οικισμών της χώρας και άλλες διατάξεις» ιδιαίτερα τα άρθρα 4 και 5 αυτού.

4. Το υπ' αριθμ. 1686/11.3.2009 έγγραφο της ΤΥΔΚ Ν. Ρεθύμνης.

5. Την υπ' αριθμ. 10/2009 απόφαση του Δημοτικού Συμβουλίου Αγ. Βαρβάρας για την κίνηση της διαδικασίας εκπόνησης της μελέτης Σ.Χ.Ο.Ο.Α.Π. Δήμου Κουρητών.

6. Το υπ' αριθμ. 848/16.2.2009 έγγραφο της Γραμματείας Περιφερειακής Επιτροπής Παρακολούθησης του Προγράμματος ΘΗΣΕΑΣ για την οριστική ένταξη και έγκριση υλοποίησης της μελέτης, αποφασίζουμε:

1. Την κίνηση διαδικασίας σύνταξης ενιαίας μελέτης Σχεδίου Χωρικής και Οικιστικής Οργάνωσης Ανοιχτής Πόλης - Σ.Χ.Ο.Ο.Α.Π. Δήμου Κουρητών Νομού Ρεθύμνης στην περιοχή που απεικονίζεται στο συνημμένο χάρτη και που αποτελεί αναπόσπαστο στοιχείο της παρούσας απόφασης.

2. Η ισχύς της παρούσας αρχίζει από τη δημοσίευσή της στην Εφημερίδα της Κυβερνήσεως.

Η απόφαση αυτή με το συνημμένο χάρτη να δημοσιευθεί στην Εφημερίδα της Κυβερνήσεως.

Ηράκλειο, 27 Μαρτίου 2009

Ο Γενικός Γραμματέας Περιφέρειας
ΣΕΡΑΦΕΙΜ ΤΣΟΚΑΣ



ΕΛΛΗΝΙΚΗ ΔΗΜΟΚΡΑΤΙΑ
Δ/ΝΣΗ ΠΕΡΙΒΑΛΛΟΝΤΟΣ
ΚΑΙ ΧΩΡΟΤΑΞΙΑΣ

ΕΜΜ. ΜΑΥΡΑΚΗΣ
ΧΗΜΙΚΟΣ ΜΗΧ/ΚΟΣ

ΕΘΝΙΚΟ ΤΥΠΟΓΡΑΦΕΙΟ
Για τεχνικούς λόγους στο σχεδιάγραμμα,
έγινε σμίκρυνση, κατά ποσοστό 57%


15001873004090008

ΑΠΟ ΤΟ ΕΘΝΙΚΟ ΤΥΠΟΓΡΑΦΕΙΟ
ΚΑΠΟΔΙΣΤΡΙΟΥ 34 * ΑΘΗΝΑ 104 32 * ΤΗΛ. 210 52 79 000 * FAX 210 52 21 004
ΗΛΕΚΤΡΟΝΙΚΗ ΔΙΕΥΘΥΝΣΗ: http://www.et.gr – e-mail: webmaster.et@et.gr